


Caro Antonio Maranhão
 Engenheiro CREA
 CREA DF 14476
 20/04/2012

TÍTULO PIA DE COZINHA - VISTA TOPO			DATA JUL/2017	ESCALA 1:25	ARQUIVO
PRANCHA					
PROJETO MELHORIAS SANITÁRIAS DOMICILIARES			AUTORES 01/04		
LOCALIDADE PREFEITURA MUNICIPAL DE BURITI - MA			NOME: CREA:		
FUNASA		MINISTERIO DA SAUDE FUNDAÇÃO NACIONAL DE SAUDE		DESENV.	DESENHO
				VISTO	

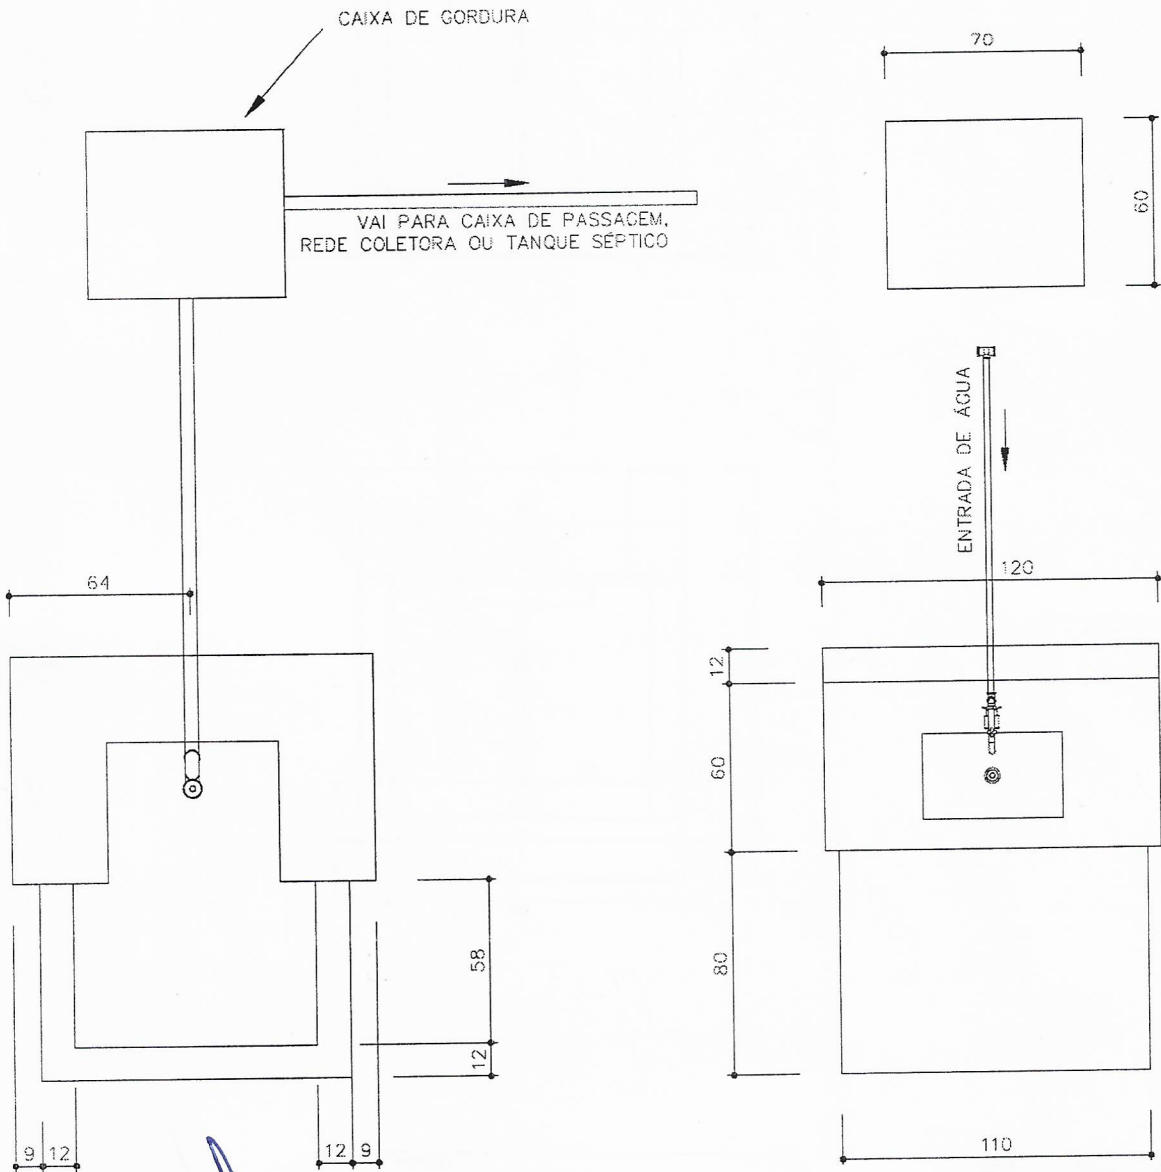

Caro Antonio Maranhão
 Engenheiro CREA
 CREA DF 14478
 20/04/2012

TÍTULO PIA DE COZINHA - VISTA TOPO			DATA JUL/2017	ESCALA 1:25	ARQUIVO
PRANCHA					
PROJETO MELHORIAS SANITÁRIAS DOMICILIARES			AUTORES 01/04		
LOCALIDADE PREFEITURA MUNICIPAL DE BURITI - MA			NOME: CREA:		
FUNASA MINISTERIO DA SAUDE FUNDAÇÃO NACIONAL DE SAUDE			DESENV.	DESENHO	VISTO